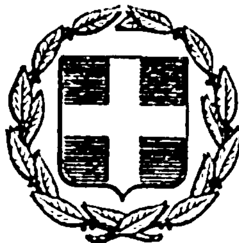


ΕΦΗΜΕΡΙΣ ΤΗΣ ΚΥΒΕΡΝΗΣΕΩΣ
ΤΗΣ ΕΛΛΗΝΙΚΗΣ ΔΗΜΟΚΡΑΤΙΑΣ

ΕΝ ΑΘΗΝΑΙΣ ΤΗι 25 ΣΕΠΤΕΜΒΡΙΟΥ 1978 | ΤΕΥΧΟΣ ΤΕΤΑΡΤΟΝ | ΑΡΙΘΜΟΣ ΦΥΛΛΟΥ 495

ΠΕΡΙΕΧΟΜΕΝΑ

ΑΠΑΛΛΟΤΡΙΩΣΕΙΣ

ΑΠΟΦΑΣΕΙΣ

ΠΟΛΕΟΔΟΜΙΑ

ΔΙΑΤΑΓΜΑΤΑ

ΑΠΟΦΑΣΕΙΣ

ΑΝΑΚΟΙΝΩΣΕΙΣ

ΑΠΑΛΛΟΤΡΙΩΣΕΙΣ

ΑΠΟΦΑΣΕΙΣ

Ἀριθ. Δα8414 (1)

Περὶ πίνακος μεταβολῆς τῆς ὁριογραμμῆς τῶν ἀγροκτημάτων Μεγαλοχωρίου—Ταξιαρχῶν στὸ Ν. Τρικάλων.

Ο ΝΟΜΑΡΧΗΣ ΤΡΙΚΑΛΩΝ

Διὰ τῆς ὑπ' ἀριθ. Δα7744/23.8.1978 ἀποφάσεως τοῦ Νομάρχου Τρικάλων, ἐνεκρίθη:

α) Τὸ ἀπὸ 17.9.1977 διάγραμμα μεταβολῆς τῆς ὁριογραμμῆς τῶν ἀγροκτημάτων Μεγαλοχωρίου—Ταξιαρχῶν, εἰς τὸ ὁποῖον ἀπεικονίζονται ἰδιοκτησίαι τοῦ τελευταίου ἀγροκτήματος αἱ ὁποῖαι ὀρθογωνίζονται, καὶ

β) Ὁ ἀπὸ 17.9.1977 πίναξ μεταβολῶν τῶν ἀνωτέρω ἰδιοκτησιῶν.

Τὰ ἀνωτέρω στοιχεῖα συνετάγησαν ὑπὸ τῆς Ἐπιθεωρήσεως Τοπογραφικῆς Κεντρικῆς Ἑλλάδος.

Τρίκαλα, 14 Σεπτεμβρίου 1978

Ὁ Νομάρχης
ΓΕΩΡΓ. ΧΑΡΑΛΑΜΠΟΠΟΥΛΟΣ

ΠΟΛΕΟΔΟΜΙΑ

ΔΙΑΤΑΓΜΑΤΑ

(2)

Περὶ τροποποιήσεως τοῦ ρυμοτομικοῦ σχεδίου Ἡρακλείου (Κρήτης).

Ο ΠΡΟΕΔΡΟΣ
ΤΗΣ ΕΛΛΗΝΙΚΗΣ ΔΗΜΟΚΡΑΤΙΑΣ

Ἔχοντες ὑπ' ὄψει τὰς διατάξεις τοῦ ἀπὸ 17 Ἰουλίου 1923 Ν. Δ/τος «περὶ σχεδίων πόλεων κλπ», ὡς μεταγενεστέρως ἐτροποποιήθησαν καὶ συνεπληρώθησαν καὶ εἰδικώτερον τῶν ἄρθρων 3 καὶ 70 αὐτοῦ, καὶ ἰδόντες τὴν ὑπ' ἀριθ. ΕΔ2/α/04/59/Φ.Θ.2.1.1/29.3.1978 ἀπόφασιν «περὶ μεταβιβάσεως ἁρμοδιοτήτων τοῦ Ὑπουργοῦ Δημοσίων Ἔργων εἰς τὸν Ὑφυπουργὸν τοῦ αὐτοῦ Ὑπουργείου» (ΦΕΚ 282/Β'), τὰς ὑπ' ἀριθ. 338/1976 καὶ 260/1977 πράξεις τοῦ Δημοτικοῦ Συμβουλίου Ἡρακλείου (Κρήτης), ὡς καὶ τὴν ὑπ' ἀριθ. 98/1978 γνωμοδότησιν τοῦ Συμβουλίου Δημοσίων Ἔργων (Τμῆμα Οἰκισμοῦ), προτάσει τοῦ ἐπὶ τῶν Δημοσίων Ἔργων Ὑφυπουργοῦ, ἀπεφασίσαμεν:

Ἄρθρον Μόνον.


Ἐγκρίνεται ἡ τροποποίησις τοῦ ρυμοτομικοῦ σχεδίου Ἡρακλείου (Κρήτης) εἰς πάροδον τῆς ὁδοῦ Αἰγαίου, ὡς ἐμφαίνεται εἰς τὸ ὑπὸ τοῦ Γενικοῦ Διευθυντοῦ Οἰκισμοῦ τεθεωρημένον διὰ τῆς ὑπ' ἀριθ. Γ. 23044/1978 πράξεως αὐτοῦ σχετικὸν πρωτότυπον διάγραμμα ὑπὸ κλίμακα 1:1000, τοῦ ὁποίου συνοπτικὸν ἀντίτυπον δημοσιεύεται μετὰ τοῦ παρόντος.


Εἰς τὸν αὐτὸν ἐπὶ τῶν Δημοσίων Ἔργων Ὑφυπουργὸν ἀνατίθεμεν τὴν δημοσίευσιν καὶ ἐκτέλεσιν τοῦ παρόντος Διατάγματος.

Ἐν Ἀθήναις τῇ 23 Αὐγούστου 1978

Ο ΠΡΟΕΔΡΟΣ ΤΗΣ ΔΗΜΟΚΡΑΤΙΑΣ
ΚΩΝΣΤΑΝΤΙΝΟΣ Δ. ΤΣΑΤΣΟΣ

Ο ΥΦΥΠΟΥΡΓΟΣ ΔΗΜΟΣΙΩΝ ΕΡΓΩΝ
ΣΤΕΦΑΝΟΣ ΜΑΝΟΣ

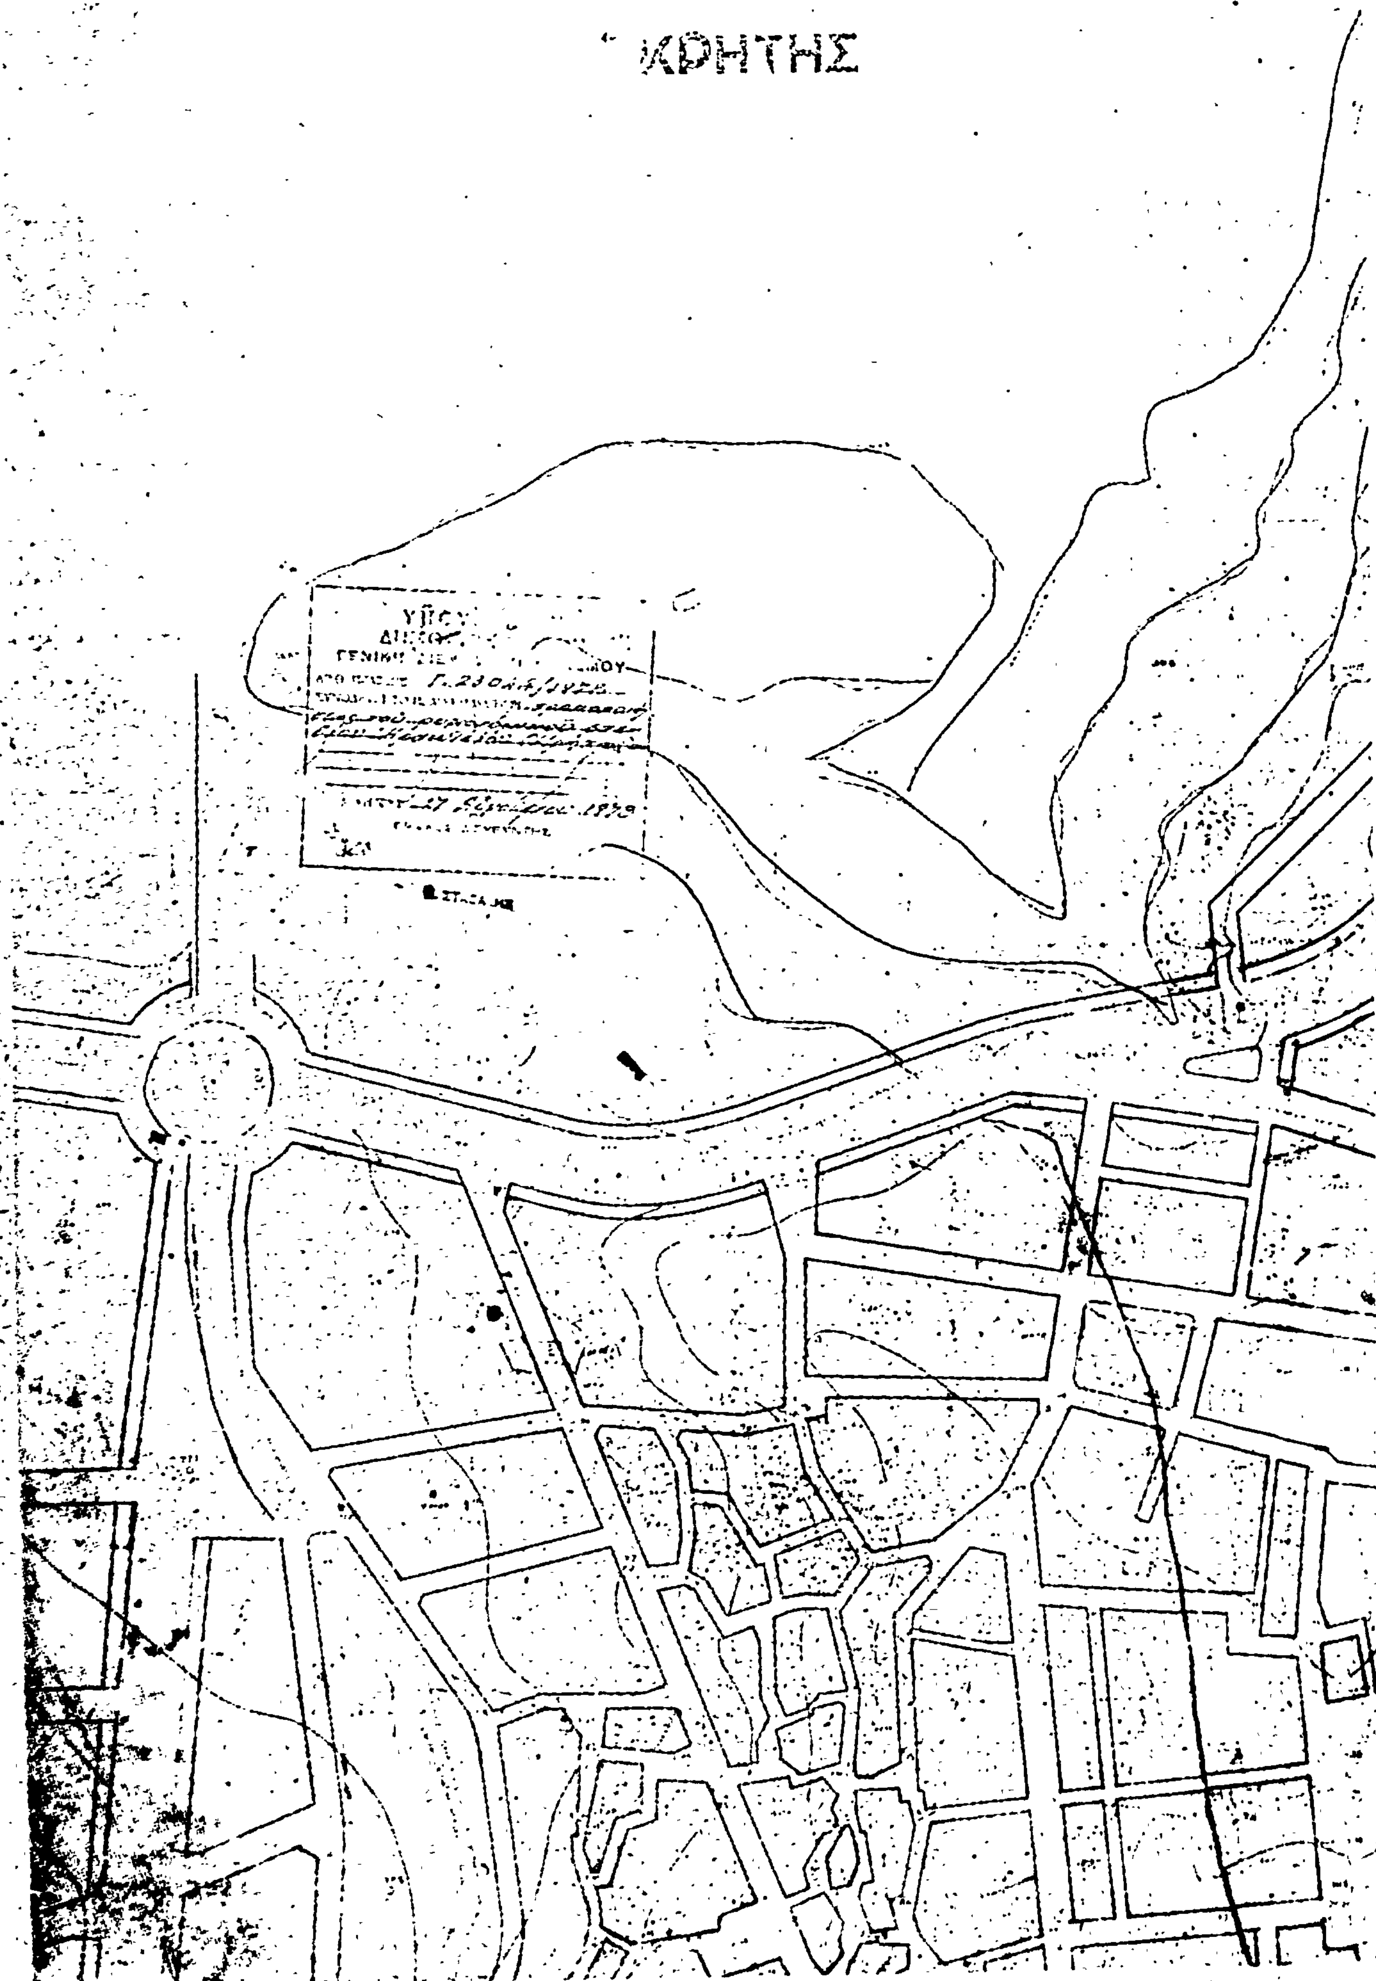
ΗΡΑΚΛΕΙΟΝ
ΚΡΗΤΗΣ
Γ. 230.../1...
27 ... 1979

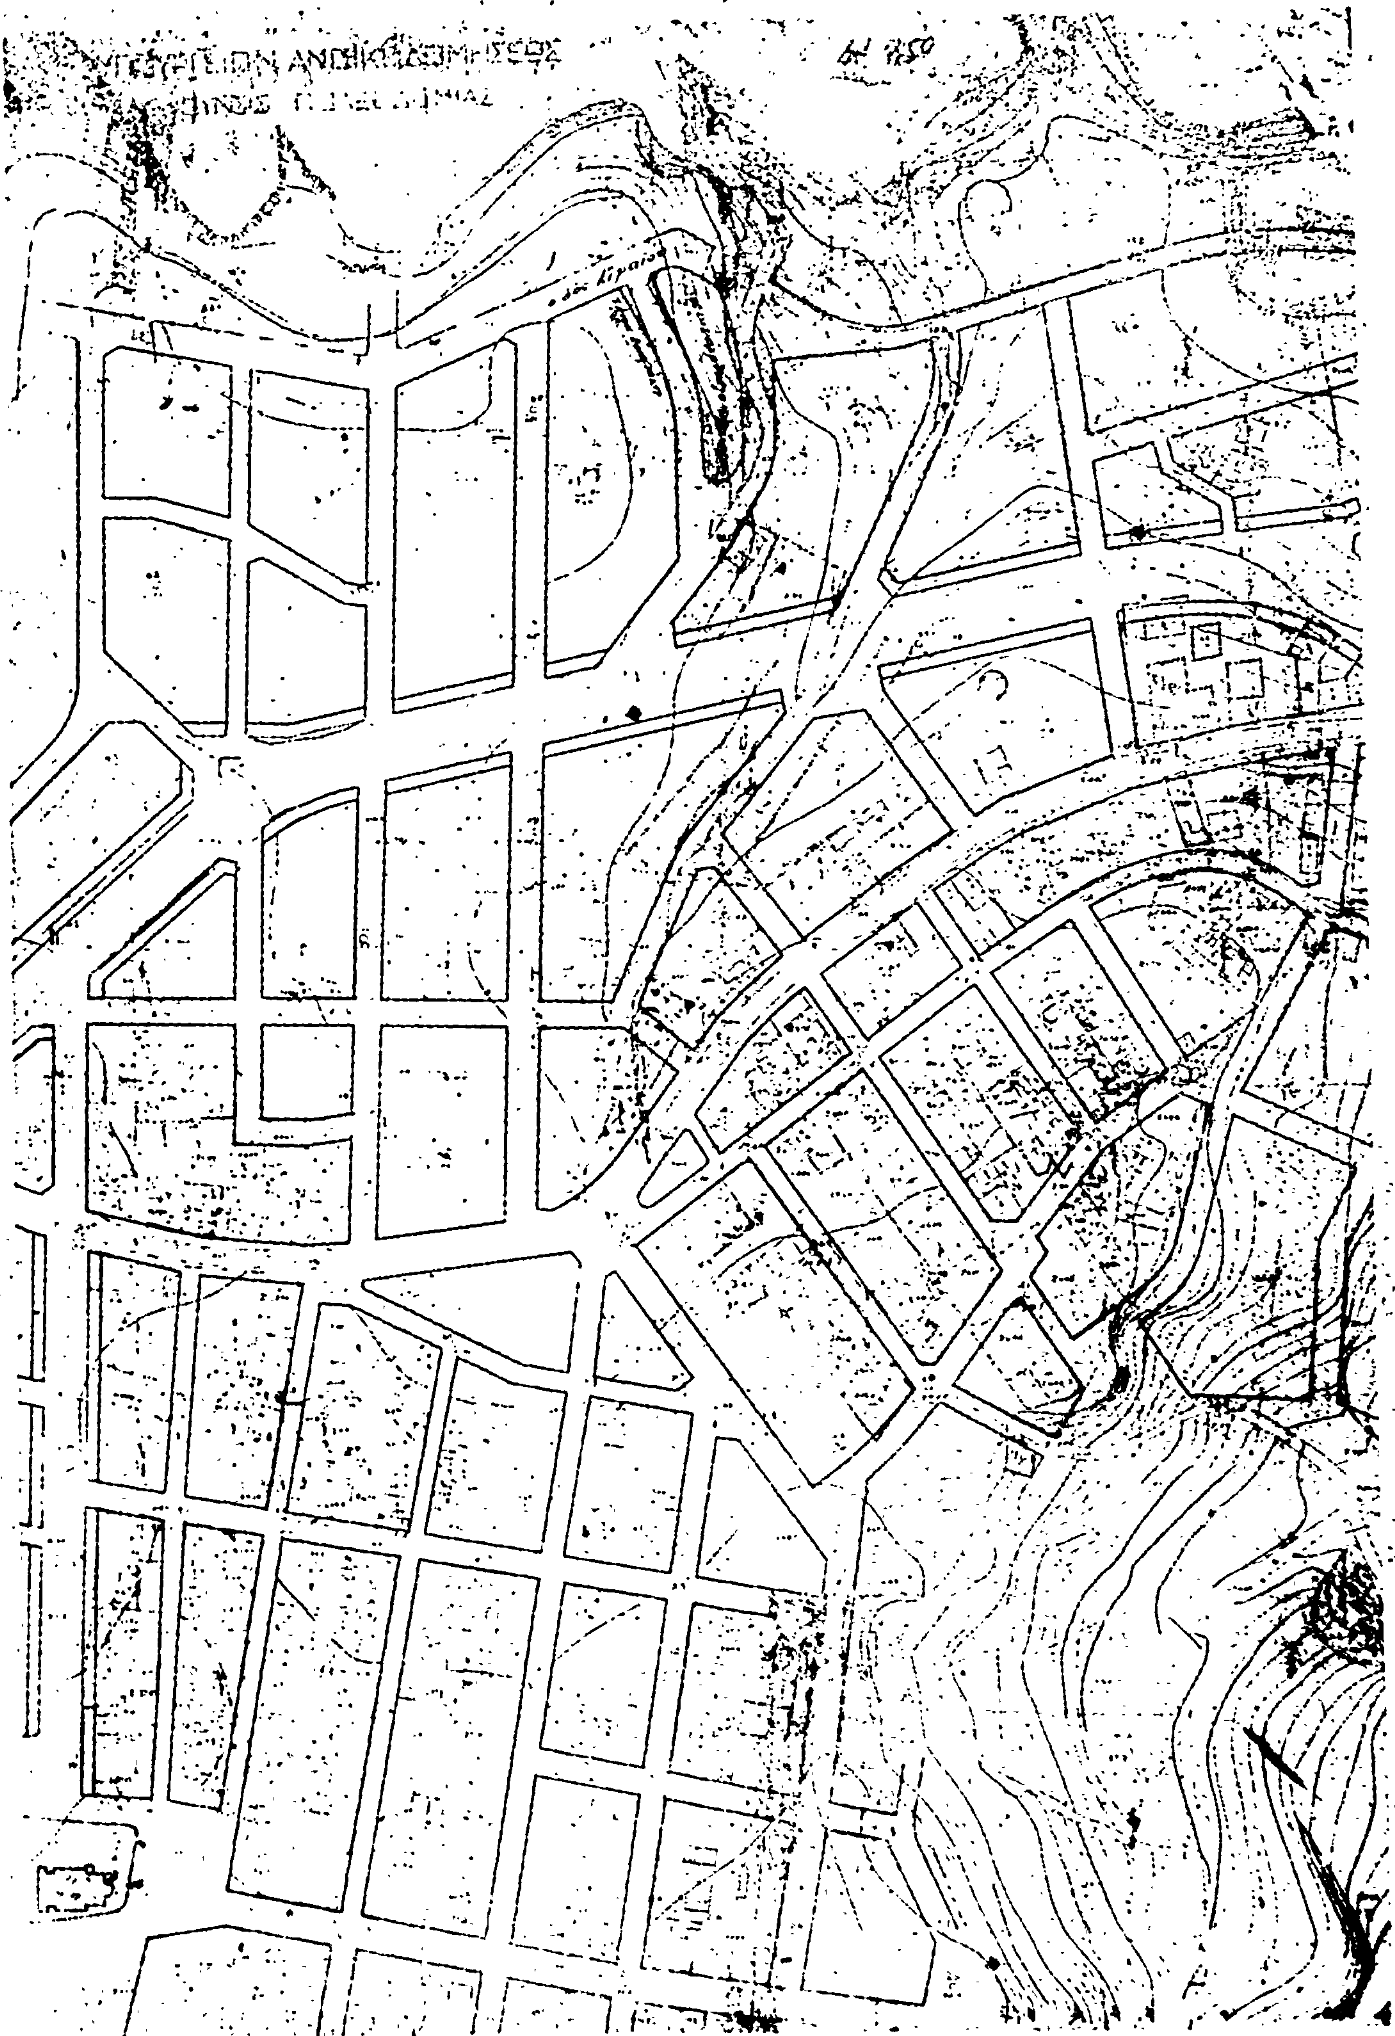

(3)

Περὶ ἀναθεωρήσεως τοῦ ρυμοτομικοῦ σχεδίου Κερκύρας εἰς τὴν περιοχὴν Ἐργατικῶν κατοικιῶν.

Ο ΠΡΟΕΔΡΟΣ ΤΗΣ ΕΛΛΗΝΙΚΗΣ ΔΗΜΟΚΡΑΤΙΑΣ

1. Ἔχοντες ὑπ' ὄψει :

α) Τὰς διατάξεις τοῦ ἀπὸ 17 Ἰουλίου 1923 Ν. Δ/τος «περὶ σχεδίων πόλεων κλπ», ὡς μεταγενεστέρως ἐτροποποιήθησαν καὶ συνεπληρώθησαν καὶ εἰδικώτερον τῶν ἄρθρων 3, 9 καὶ 70 αὐτοῦ.

β) Τοῦ ἄρθρου 35 (παρ. 5 ἐδάφ. β) τοῦ Ν. Δ/τος 8/1973 «περὶ Γ.Ο.Κ», ὡς ἐτροποποιήθη διὰ τοῦ Ν.Δ. 205/1974 (ΦΕΚ. 363/τ. Α').

2. α) Τὴν ὑπ' ἀριθ. ΕΔ2/α/04/59/Φ.Θ.2.1.1/29.3.1978 ἀπόφασιν «περὶ μεταβιβάσεως ἁρμοδιοτήτων τοῦ Ὑπουργοῦ Δημοσίων Ἔργων εἰς τὸν Ὑφυπουργὸν τοῦ αὐτοῦ Ὑπουργείου» (ΦΕΚ. 282/τ. Β').

β) Τὴν ὑπ' ἀριθμ. 4-6/1978 πρᾶξιν τοῦ Δημοτικοῦ Συμβουλίου Κερκυραίων.

γ) Τὰς ὑπ' ἀριθμ. 1340/1977 καὶ 406/1978 γνωμοδοτήσεις τοῦ Συμβουλίου Δημοσίων Ἔργων (Τμῆμα Μελετῶν), ὡς καὶ

δ) Τὴν ὑπ' ἀριθμ. 593/1978 γνωμοδότησιν τοῦ Συμβουλίου τῆς Ἐπικρατείας, προτάσει τοῦ ἐπὶ τῶν Δημοσίων Ἔργων Ὑφυπουργοῦ, ἀπεφασίσαμεν :

Ἄρθρον 1.

Ἐγκρίνεται ἡ ἀναθεώρησις τοῦ διὰ τοῦ ἀπὸ 18.7.1957 Β. Δ/τος «περὶ ἐπεκτάσεως τοῦ ρυμοτομικοῦ σχεδίου Κερκύρας εἰς θέσιν «Κοτσέλα» πρὸς ἀνέγερσιν ἐργατικῶν κατοικιῶν» (ΦΕΚ.137/τ.Α') ἐγκριθέντος ρυμοτομικοῦ σχεδίου Κερκύρας εἰς τὴν περιοχὴν τῶν ἐργατικῶν κατοικιῶν, καθοριζομένης ἅμα τῆς θέσεως καὶ τῆς διατάξεως τῶν ἀνεγερθησομένων ἐργατικῶν κατοικιῶν, ὡς ἐμφαίνεται εἰς τὸ ὑπὸ τοῦ Γενικοῦ Διευθυντοῦ Οἰκισμοῦ τεθεωρημένον διὰ τῆς ὑπ' ἀριθμ. Γ. 22963/1978 πράξεως αὐτοῦ σχετικὸν πρωτότυπον διάγραμμα ὑπὸ κλίμακα 1 :500, τοῦ ὁποίου συνοπτικὸν ἀντίτυπον δημοσιεύεται μετὰ τοῦ παρόντος.

Ἄρθρον 2.

Οἱ ὅροι καὶ περιορισμοὶ δομήσεως τῶν ὡς ἄνω ἐργατικῶν κατοικιῶν ὁρίζονται ὡς ἀκολούθως :

1. Μέγιστος ἐπιτρεπόμενος ἀριθμὸς ὀρόφων δύο (2) μὲ μέγιστον ὕψος ὀκτὼ (8) μέτρα.
2. Συντελεστὴς δομήσεως εἴκοσι δύο ἑκατοστὰ (0,22).

Εἰς τὸν αὐτὸν ἐπὶ τῶν Δημοσίων Ἔργων Ὑφυπουργόν, ἀνατίθεμεν τὴν δημοσίευσιν καὶ ἐκτέλεσιν τοῦ παρόντος Διατάγματος.


Ἐν Ἀθήναις τῇ 23 Αὐγούστου 1978

Ο ΠΡΟΕΔΡΟΣ ΤΗΣ ΔΗΜΟΚΡΑΤΙΑΣ

ΚΩΝΣΤΑΝΤΙΝΟΣ Δ. ΤΣΑΤΣΟΣ

Ο ΥΦΥΠΟΥΡΓΟΣ ΔΗΜΟΣΙΩΝ ΕΡΓΩΝ

ΣΤΕΦΑΝΟΣ ΜΑΝΟΣ

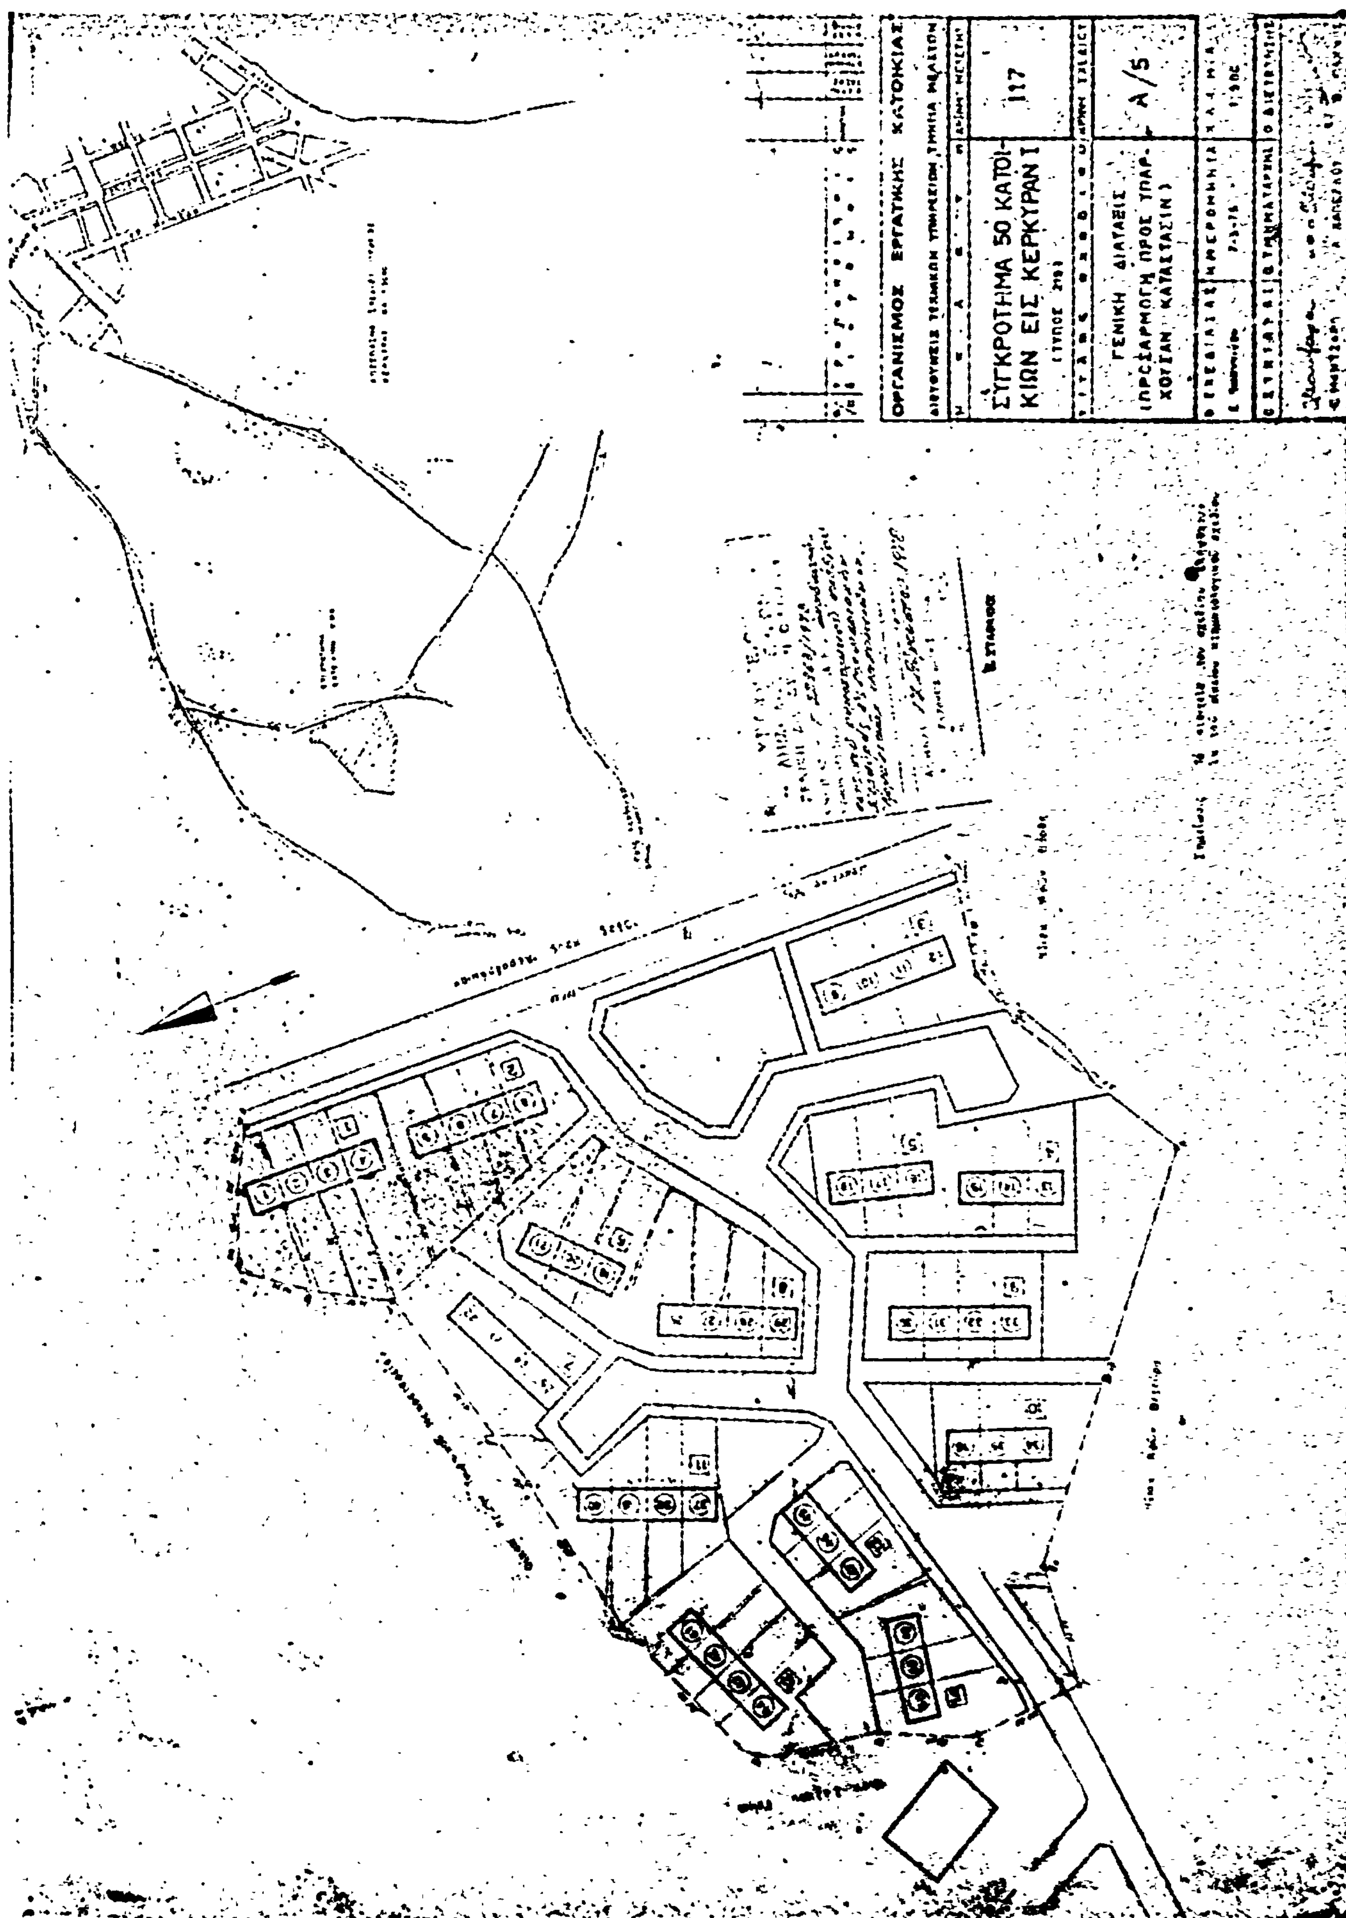
ΟΡΓΑΝΙΣΜΟΣ ΕΡΓΑΤΙΚΗΣ ΚΑΤΟΙΚΙΑΣ
ΣΥΓΚΡΟΤΗΜΑ 50 ΚΑΤΟΙΚΙΩΝ ΕΙΣ ΚΕΡΚΥΡΑΝ Ι
117
ΓΕΝΙΚΗ ΔΙΑΤΑΞΙΣ
(ΠΡΟΣΑΡΜΟΓΗ ΠΡΟΣ ΥΠΑΡΧΟΥΣΑΝ ΚΑΤΑΣΤΑΣΙΝ)
Α/5

ΑΠΟΦΑΣΕΙΣ

Αριθ. ΤΥ 6571 (4)

Περὶ χαρακτηρισμοῦ τῆς παρόδου Ἰωάννου Μεταξᾶ ποὺ διέρχεται ἀπὸ τὸ ΟΤ 92 ὅτι προϋπάρχει τοῦ ἔτους 1923 καὶ ὡς διατηρητέας.

Ο ΝΟΜΑΡΧΗΣ ΠΙΕΡΙΑΣ

Ἔχοντας ὑπόψη :

1. Τὶς διατάξεις τοῦ ἄρθρου 20 τοῦ Ν.Δ. τῆς 17.7.1923 «περὶ σχεδίων πόλεων, κωμῶν κλπ.».
2. Τὶς διατάξεις τῶν ἄρθρων 1 καὶ 5 τοῦ Ν. 3200/55 «περὶ διοικητικῆς ἀποκεντρώσεως», ὅπως αὐτὲς συμπληρώθηκαν μὲ τὸ Β.Δ. 532/70 «περὶ συμπληρώσεως τῶν διατάξεων περὶ διοικητικῆς ἀποκεντρώσεως».
3. Τὶς διατάξεις τῶν Β.Δ. 712/70, 677/71 καὶ 198/72.
4. Τὴν ἀπὸ 23.6.78 αἴτηση τοῦ Σωκράτη Εὐκαρπίδη.
5. Τὰ 4360/27 καὶ 9016/1930 πωλητήρια συμβόλαια τοῦ συμβολαιογράφου Ξενοφῶντος Συλλοπούλου.
6. Τὸ διάγραμμα ἀποτυπώσεως τῆς πόλεως Κατερίνης τοῦ ἔτους 1927, στὸ ὁποῖο φαίνεται ἡ ἐν περιλήψει πάροδος.
7. Τὸ τοπογραφικὸ διάγραμμα μὲ κλίμακα 1 : 500, ποὺ συντάχθηκε ἀπὸ τὴν Ἀρχ/να Μηχ/κὸ Σαμαρᾶ Μαρία.
8. Τὸ πρακτικὸ τῆς ἀπὸ 2 Αὐγούστου 1978 συνεδριάσεως τοῦ Περ/κοῦ Σ/λίου Δημ. Ἔργων (θέμα 4ο), μὲ τὸ ὁποῖο αὐτὸ γιὰ τοὺς λόγους ποὺ ἐκτίθενται στὴν εἰσήγηση καὶ ἀπὸ ὅσα ἐλέχθησαν καὶ διατυπώθηκαν ἀπὸ τὰ μέλη τοῦ Συμβουλίου γνωμοδοτεῖ ὁμοφώνως, ἡ ἐν λόγῳ πάροδος νὰ χαρακτηρισθεῖ ὅτι προϋπάρχει τοῦ ἔτους 1923.

Ἐπειδὴ ἀπὸ τὸ διάγραμμα ἀποτυπώσεως τῆς πόλεως Κατερίνης τοῦ ἔτους 1927 συμπεραίνεται ὅτι ἡ ἐν περιλήψει πάροδος ὑπάρχει ὡς κοινόχρηστη ἀπὸ τοῦ ἔτους 1927 καὶ ἀπὸ τὰ πωλητήρια συμβόλαια ἀναφέρεται ὅτι ἡ ἰδιοκτησία τοῦ αἰτοῦντος, ἡ ὁποία ἔχει πρόσωπο στὴν ἐν λόγῳ πάροδο προϋπῆρχε ἀπὸ πεντηκονταετίας καὶ πλέον, προκύπτει ὅτι προϋπάρχει τοῦ ἔτους 1923 καὶ δεδομένου ὅτι κανένα στοιχεῖο περὶ τοῦ ἀντιθέτου ὑπάρχει, ἀποφασίζουμε :

Χαρακτηρίζουμε τὴν πάροδο Ἰωάννου Μεταξᾶ ποὺ διέρχεται ἀπὸ τὸ ΟΤ 92, ὅπως αὐτὴ φαίνεται στὸ τοπογραφικὸ διάγραμμα ποὺ συντάχθηκε ἀπὸ τὴν Ἀρχ/να Μηχ/κὸ Μαρία Σαμαρᾶ, ὅτι προϋπάρχει τοῦ ἔτους 1923 καὶ ὡς διατηρητέα.

Ἡ ἀπόφαση αὐτὴ νὰ δημοσιευθεῖ στὴν Ἐφημερίδα τῆς Κυβερνήσεως.

Κατερίνη, 16 Αὐγούστου 1978

Ὁ Νομάρχης

Ν. ΚΑΤΑΚΑΛΙΔΗΣ

ΟΤ 117

ΟΤ 92

ΜΑΡΙΑ ΧΡ. ΣΑΜΑΡΑ
ΑΡΧΙΤΕΚΤΩΝ ΜΗΧΑΝΙΚΟΣ
ΚΑΤΕΡΙΝΗ

ΥΠΟΓΡΑΦΙΚΟ ΙΔΙΟΚΤΗΣΙΑΣ ΣΩΚΡΑΤΗ ΣΥΚΑΡΤΙΔΗ
ΑΠΟ ΣΤΟΙΧΕΙΑ ΑΒΓΕΖΑ
ΠΑΠΑΔΟΠΟΥΛΟΥ

ΑΝΑΚΟΙΝΩΣΕΙΣ

Ἀριθ. Γ. 26366 (5)

Περὶ εἰδοποιήσεως τῆς γενομένης παρακαταθέσεως ἀποζημιώσεως ρυμοτομουμένων ἀκινήτων ἐκ τῆς ἐφαρμογῆς τοῦ ἐγκεκριμένου πολεοδομικοῦ σχεδίου τῆς πόλεως Δράμας ἐπὶ τῆς ὁδοῦ Σιδηρονέρου.

Ο ΥΠΟΥΡΓΟΣ ΔΗΜΟΣΙΩΝ ΕΡΓΩΝ

Ἔχοντες ὑπ' ὄψει: Τὰς διατάξεις α) τοῦ ἀπὸ 17.7.1923 Ν.Δ. «περὶ σχεδίων πόλεων, κωμῶν κλπ. συν/σμῶν τοῦ Κράτους» καὶ β) τοῦ Ν.Δ. 797/71 «περὶ ἀναγκαστικῶν ἀπαλλοτριώσεων», φέρομεν εἰς γνῶσιν τῶν ἐχόντων ἢ ἀξιούντων δικαιώματα κυριότητος ἐπὶ ἀκινήτων ρυμοτομουμένων ἐκ τῆς ἐφαρμογῆς τοῦ ἐγκεκριμένου πολεοδομικοῦ Σχεδίου Δράμας, κατὰ τὶς ἐνδείξεις τῆς πράξεως ἀναλογισμοῦ ἀριθ. 17/1976, ὡς καὶ τῶν τυχὸν ἐπὶ τῶν ἀκινήτων τούτων ἐγγεγραμμένων ἐνυποθήκων δανειστῶν ἢ τρίτων ἐν γένει διεκδικητῶν ὅτι ἡ καθορισθεῖσα ἀποζημίωσις δυνάμει τῆς ὑπ' ἀριθ. 157/77, ἀποφάσεως τοῦ Μονομελοῦς Πρωτοδικείου Δράμας, κατετέθη εἰς τὸ Ταμεῖον Παρακαταθηκῶν καὶ Δανείων ὑπὲρ τῶν κάτωθι φερομένων ὡς ἰδιοκτητῶν τῶν ἀπαλλοτριωθέντων.

Κετσετζίδου Ἀναστασίας
Χαιρεστανίδη Χρήστου
Κατσάνου Ἀργυρὼς
Ἀφοὶ Κουτσικίδη
Παυλίδη Ἀναστ., Παυλίδη Ἀθαν.
Μπουτακίδη Κων., Ἀρτεμιάδου Ε.
Δημητροπούλου Φ.
Δεμίρογλου Κ.
Φωτίου Ἐλ.
Ἀμαξᾶ—Τσολάκη
Κληρονόμοι Τριανταφύλλου Ε.
Καπέτση Γεωργ.
Κουρτέση Χρυσὴ
Παυλίδη Νικολ.
Καζάκος Νικ.
Κληρον. Κεσόγλου Χρ.
Κόντη Ἀναστ.
Ἀνανιάδου Ὄλγα
Καλλίδη Δημ. 10.162.282
Τσιπίρογλου Ἀναστασία

Περὶ τῆς καταθέσεως ταύτης ἐξεδόθη τὸ ὑπ' ἀριθ. 505630/4.9.78 ἰσόποσο γραμμάτιο τοῦ Ταμείου Παρακαταθηκῶν καὶ Δανείων.

Ἡ παροῦσα δημοσιευθήτω διὰ τῆς Ἐφημερίδος τῆς Κυβερνήσεως.

Ἐν Ἀθήναις τῇ 15 Σεπτεμβρίου 1978

Ἐντολῇ Ὑπουργοῦ
Ἡ Διευθυντὴς
ΑΙΚ. ΔΟΥΣΗ